


惠东县城镇建设用地（白花镇联丰村地段476.9685亩）项目拟征收土地四至界线图

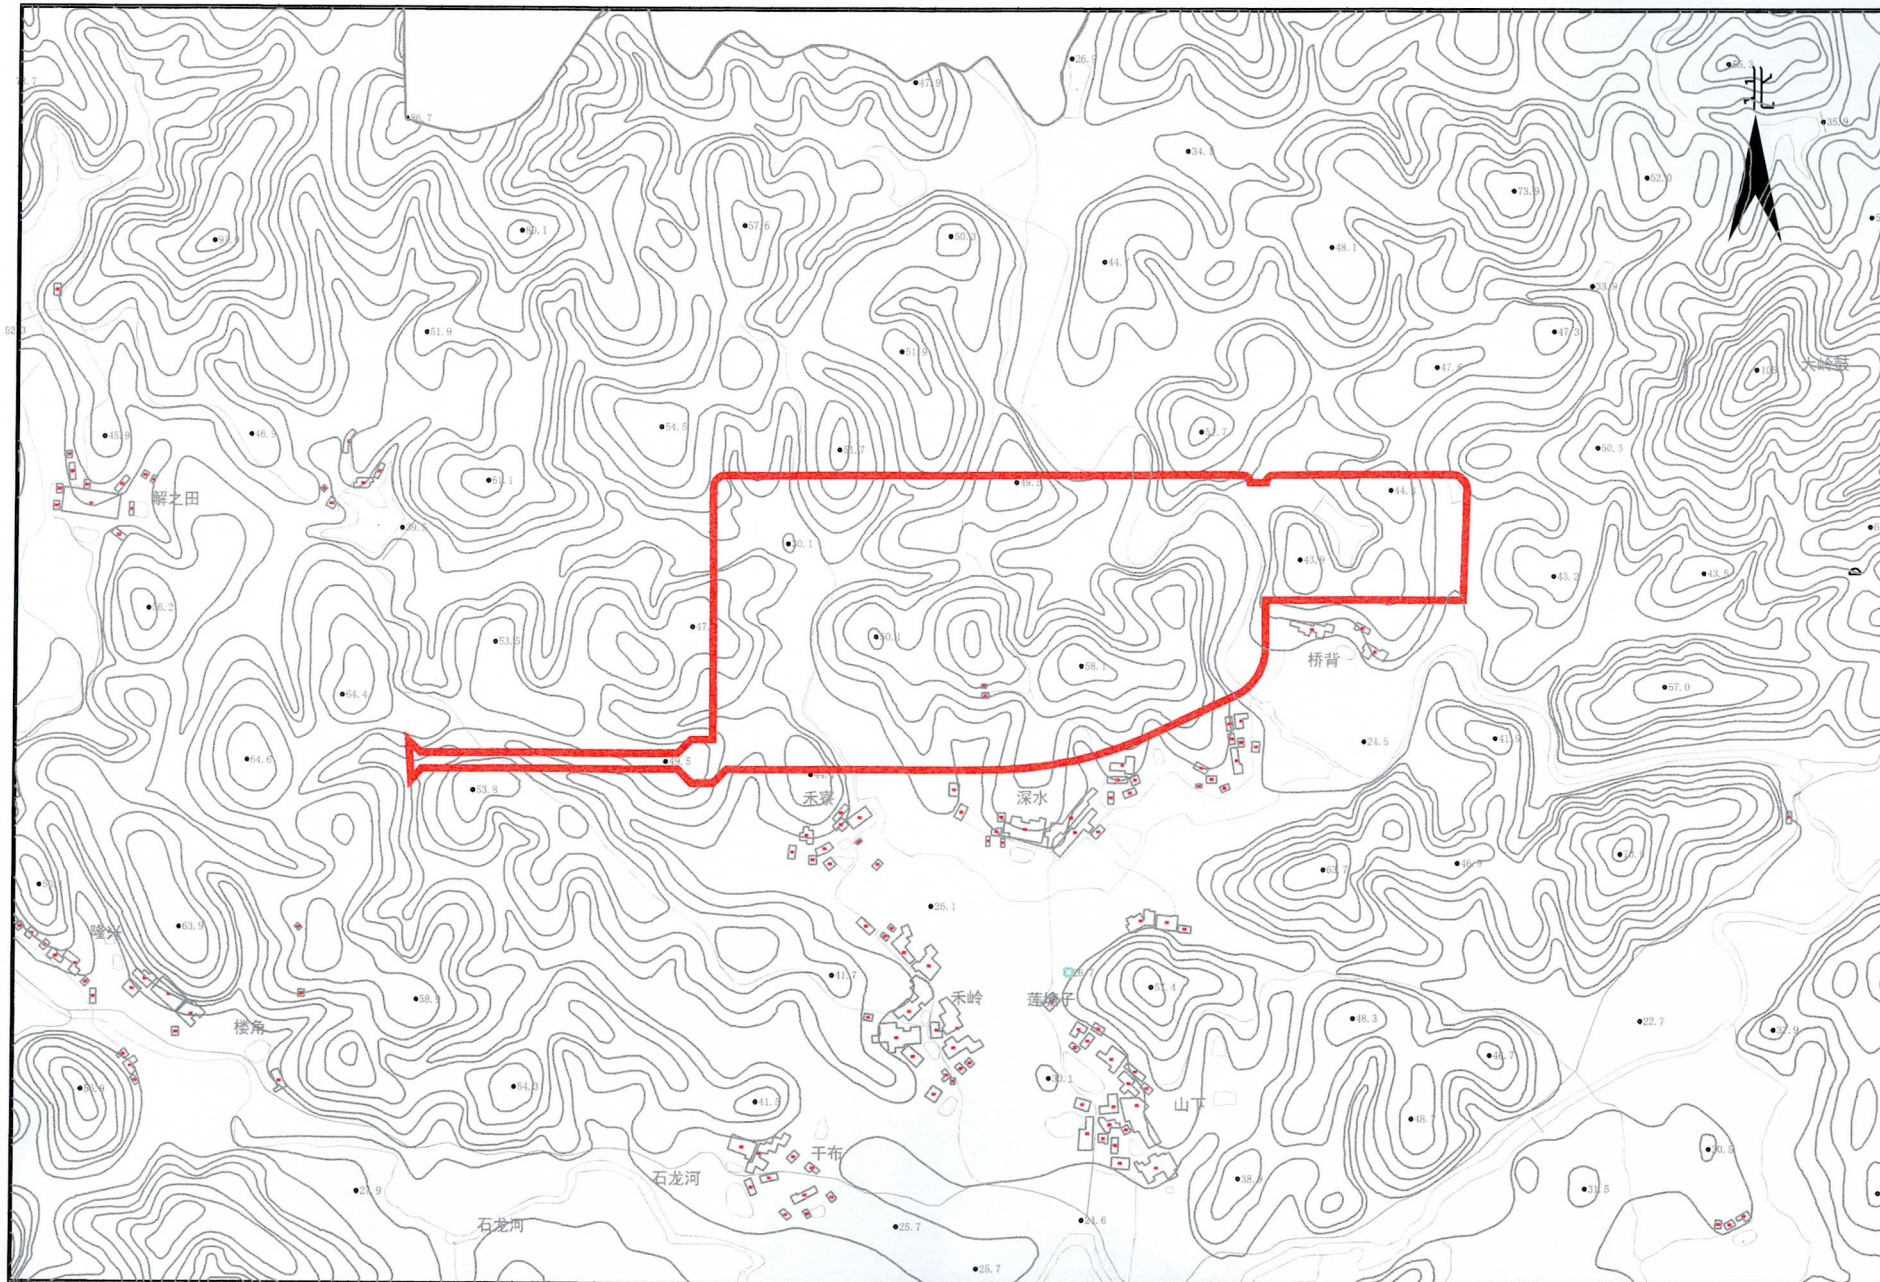

2000国家大地坐标系

比例：1:10000

绘图日期：2023年10月